
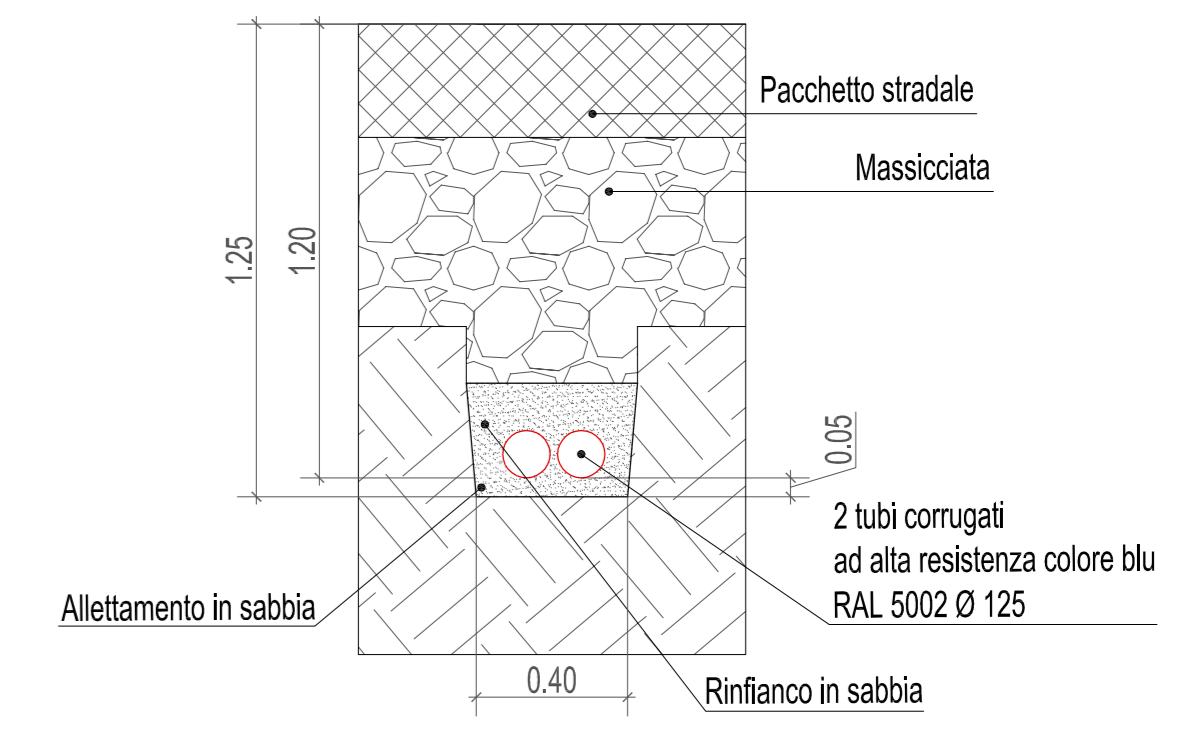
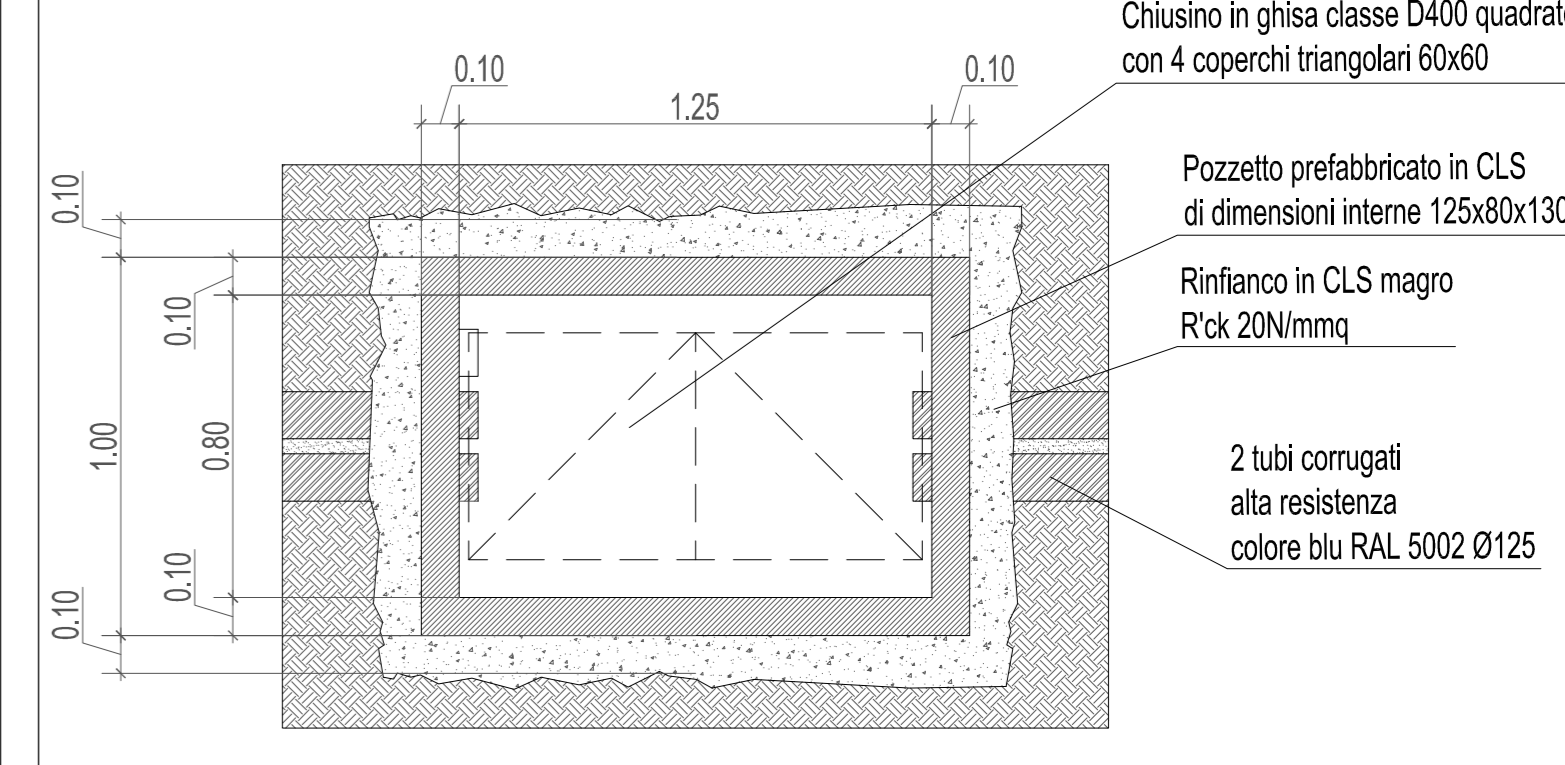


-  AREE DI INTERVENTO EDILIZIO
-  AREE A VERDE
-  2 TUBI CORRUGATI A DOPPIA PARETE PEAD Ø125 PER LINEA TELEFONICA
-  POZZETTO TELECOM 125X80
-  AREE A PARCHEGGIO DI NUOVA REALIZZAZIONE
-  LIMITE AREA DI NUOVA EDIFICAZIONE
-  ALLACCIO ALLA RETE ESISTENTE

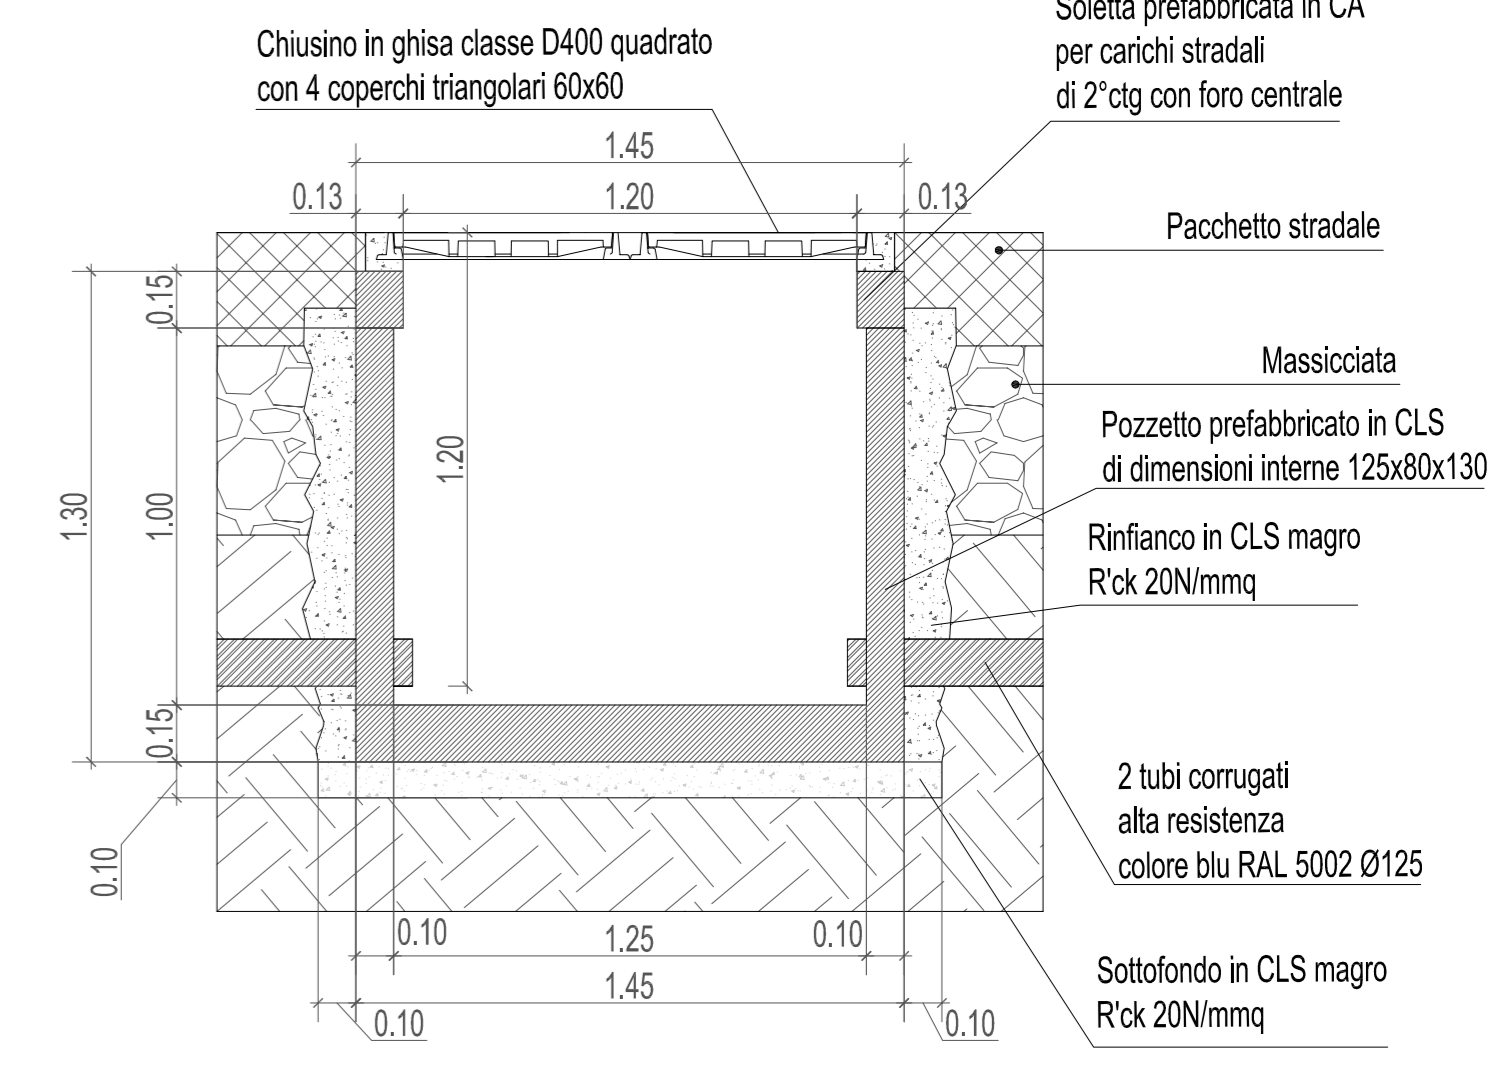

COMUNE DI CARMIGNANO

PROGETTO PER LA REALIZZAZIONE
DI OPERE DI URBANIZZAZIONE
NELL'INSEDIAMENTO RESIDENZIALE
DENOMINATA " IL BOSCO "
RELATIVO AL PIANO ATTUATIVO
DEPOSITATO IL 31-05-2021
P.G. N° 8516

RICHIEDENTI: NUOVA POGGIO SRL -
QUASIMODO COSTRUZIONI SRL -

PROGETTISTA: Valentino Spinelli Architetto

OGGETTO: RETE TELEFONICA

