

COMUNE DI CARMIGNANO

PROGETTO PER LA REALIZZAZIONE
DI NUOVA EDIFICAZIONE PER
L'INSEDIAMENTO RESIDENZIALE
DENOMINATA " IL BOSCO "
POSTA ALL'INTERNO DELLA
FRAZIONE DI SEANO.


RICHIEDENTI: NUOVA POGGIO SRL -
EDILIZIA INDUSTRIALE SRL -
QUASIMODO COSTRUZIONI SRL -

PROGETTISTA: Valentino Spinelli Architetto


OGGETTO: Sezioni Stato Sovrapposto

TAV. 7


SCALA 1:500

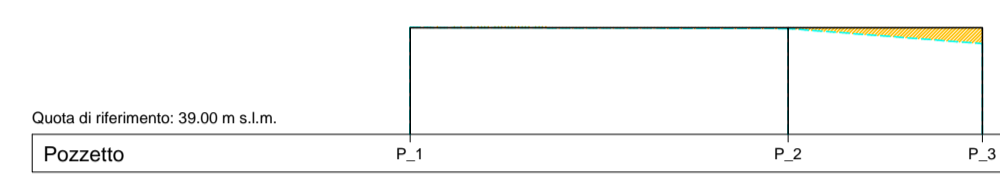


Profilo 1-3

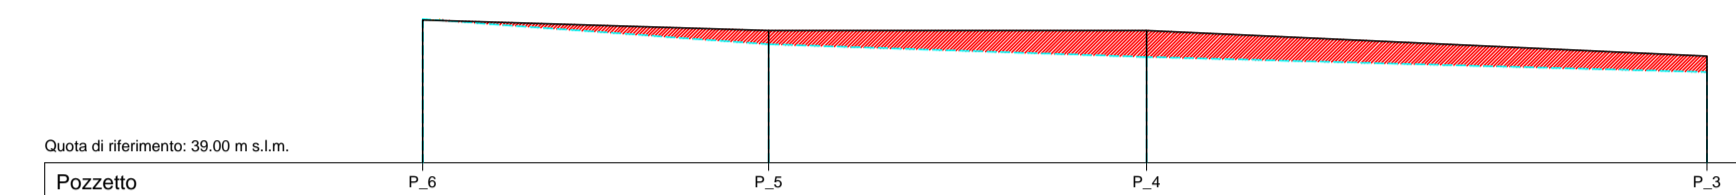


Profilo 6-3

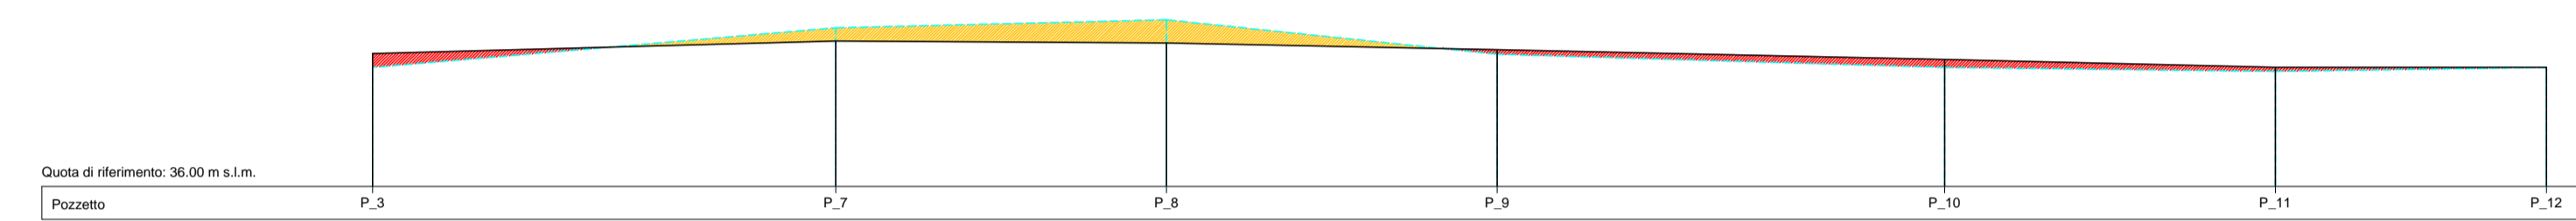


Profilo 3-12

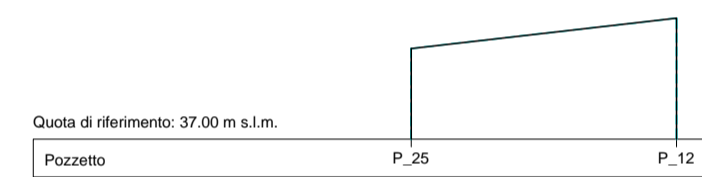


Profilo 25-12

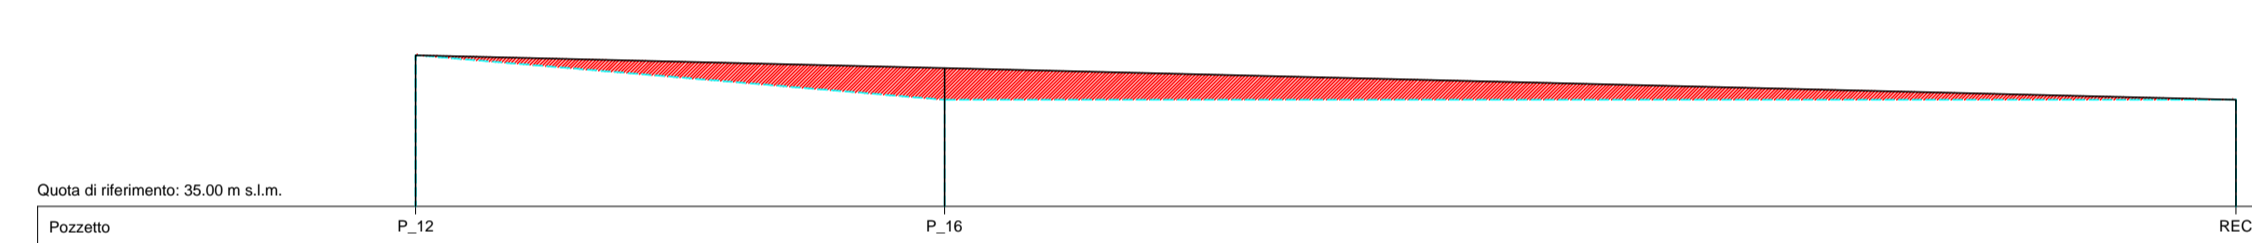


Profilo 12-REC

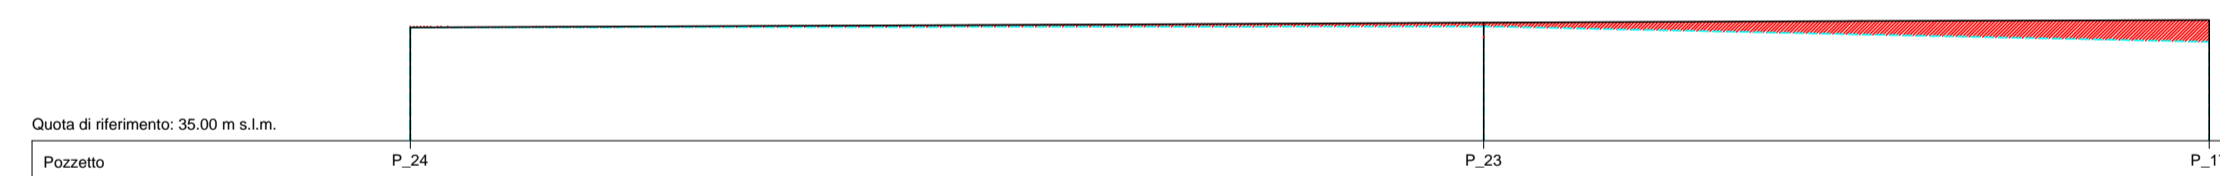

Profilo 17-24

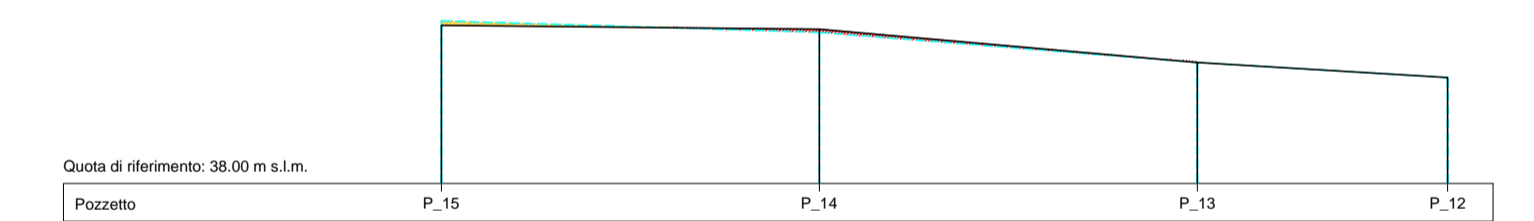

Profilo 15-12

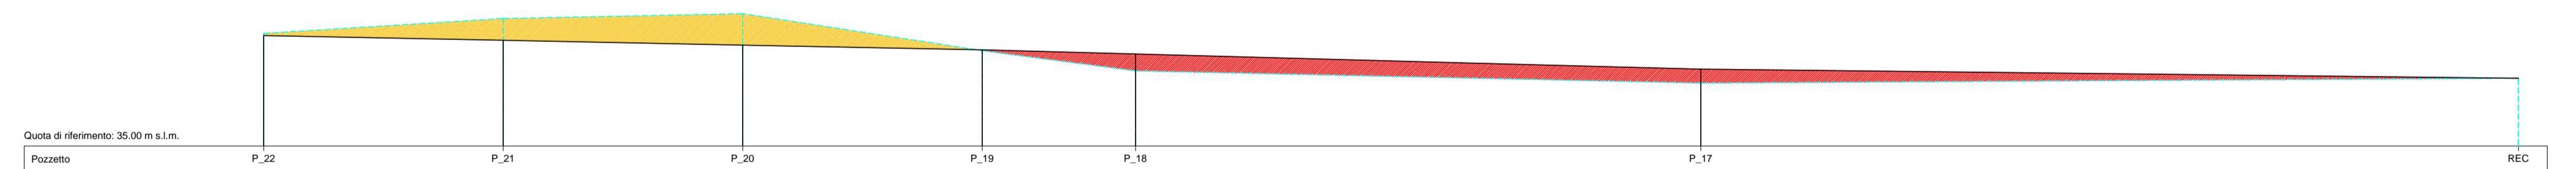

Profilo 22-REC