

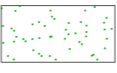

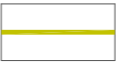

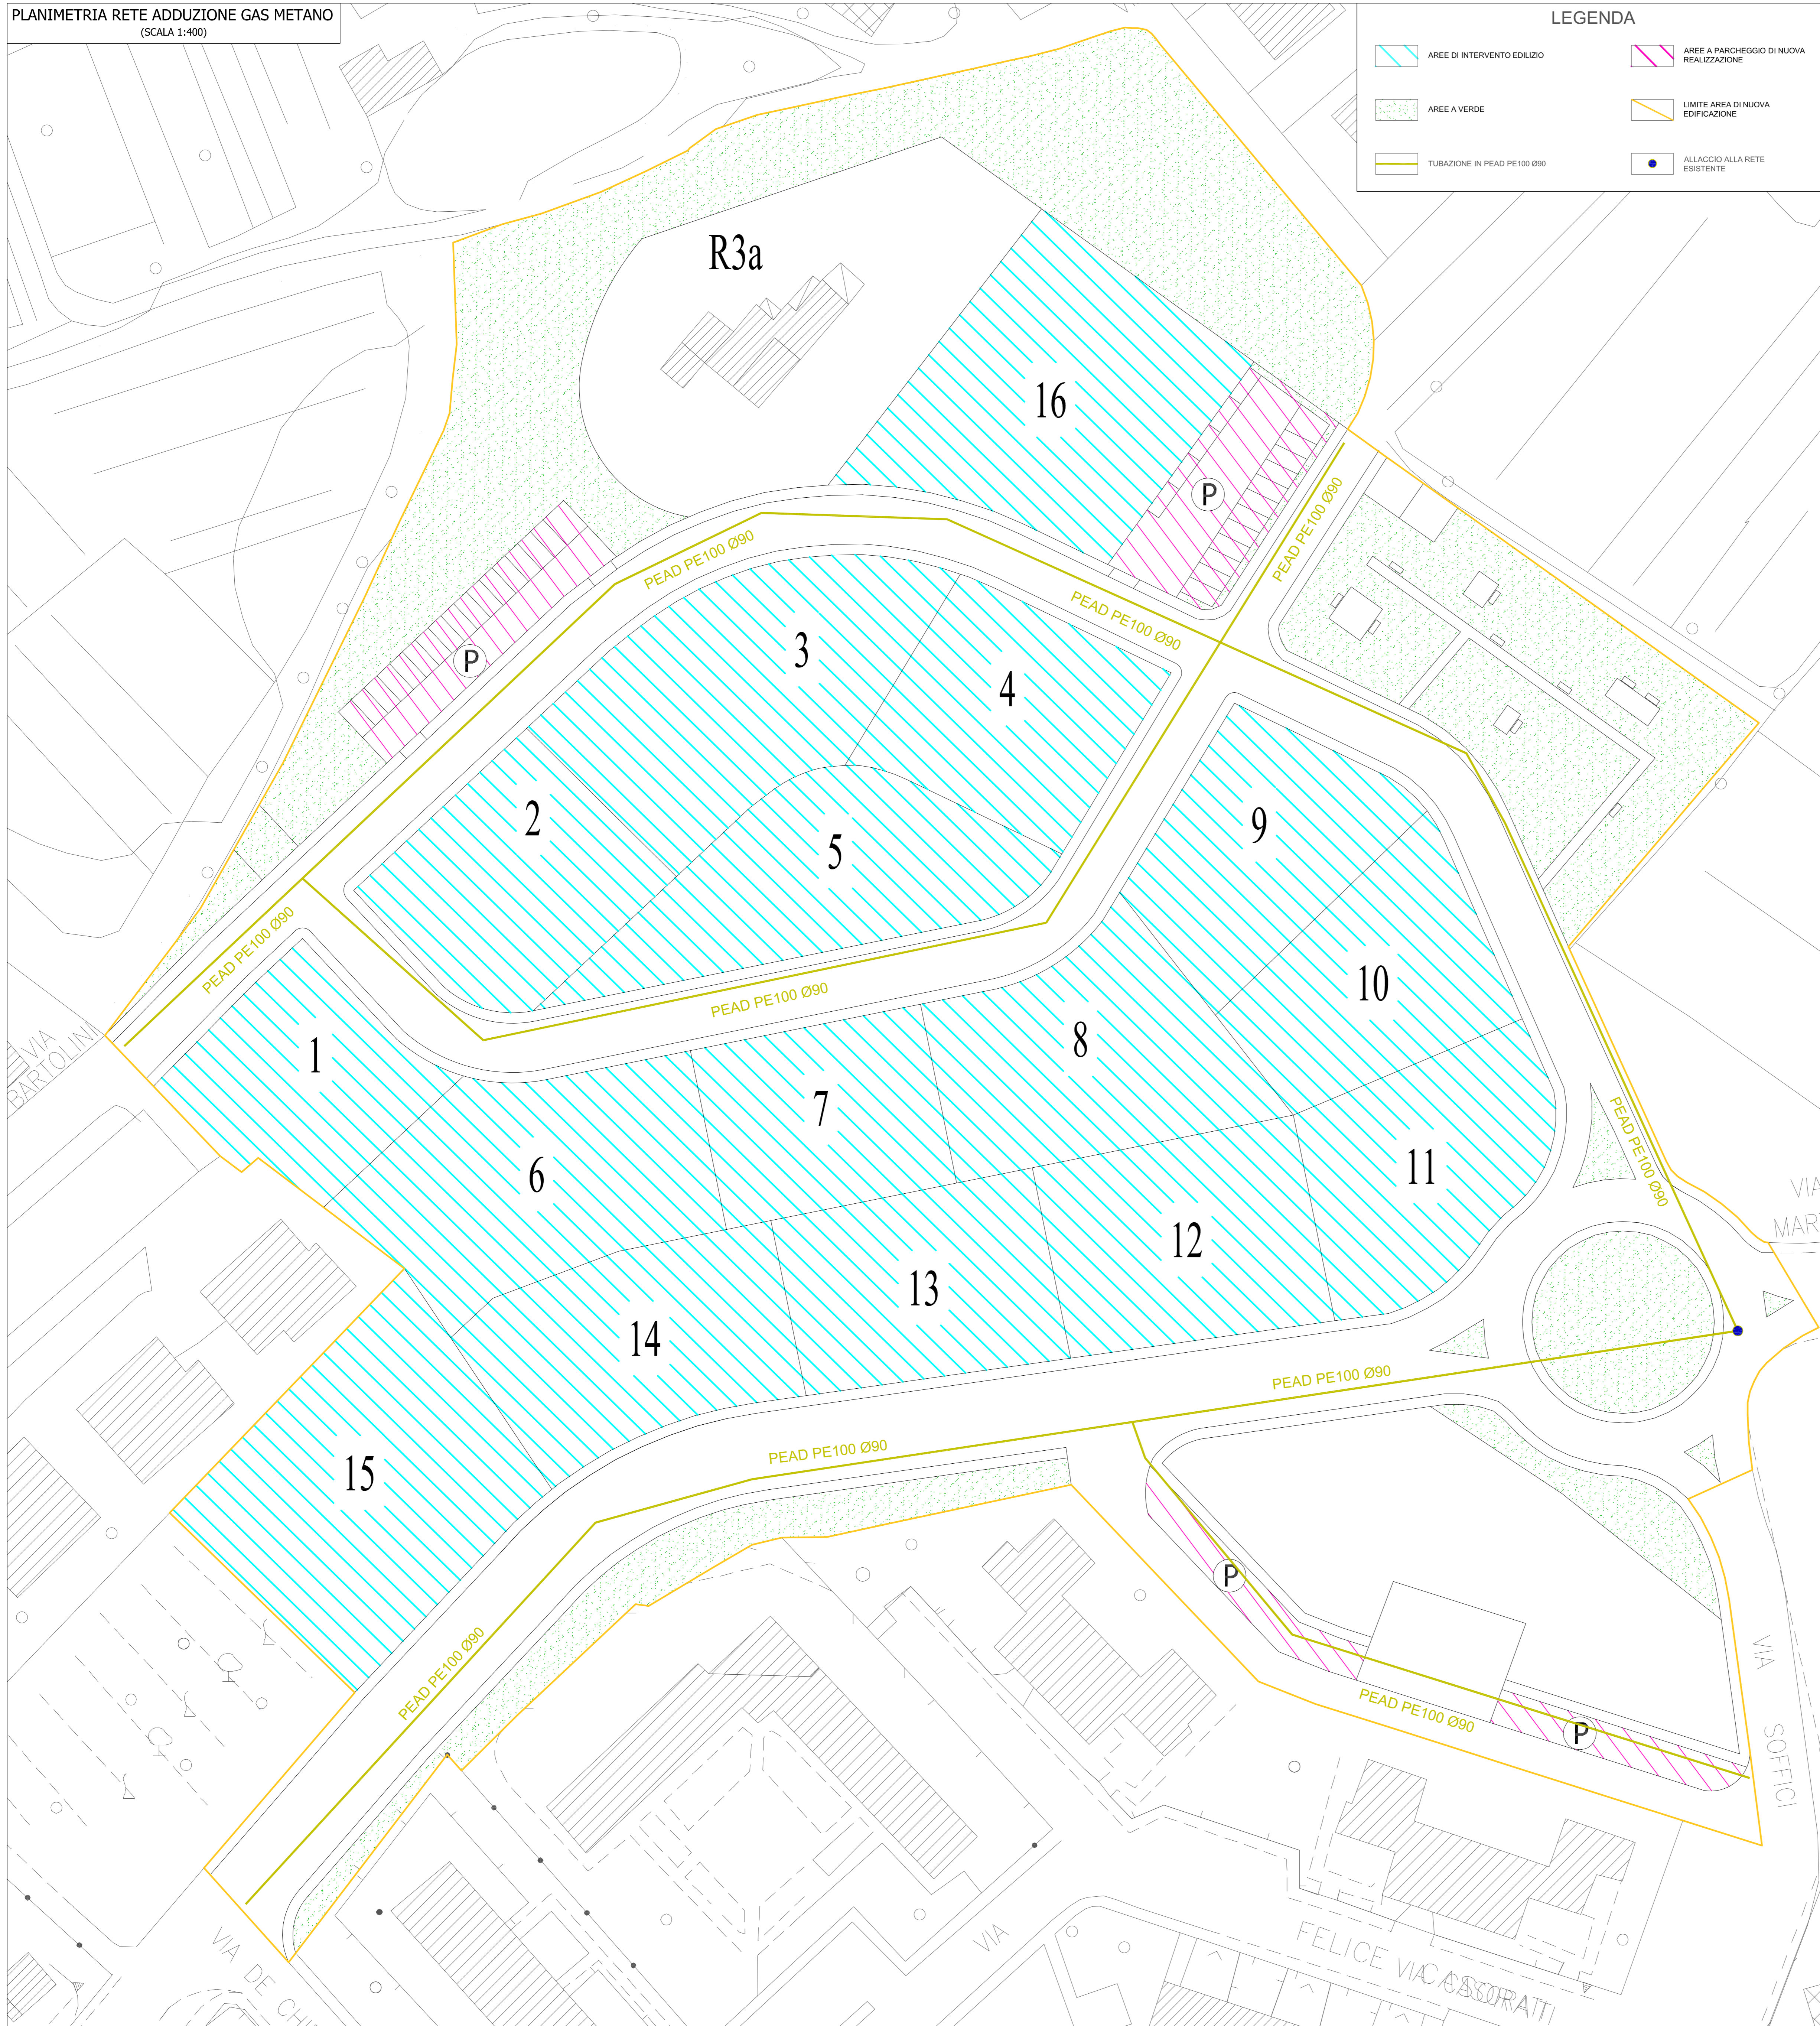
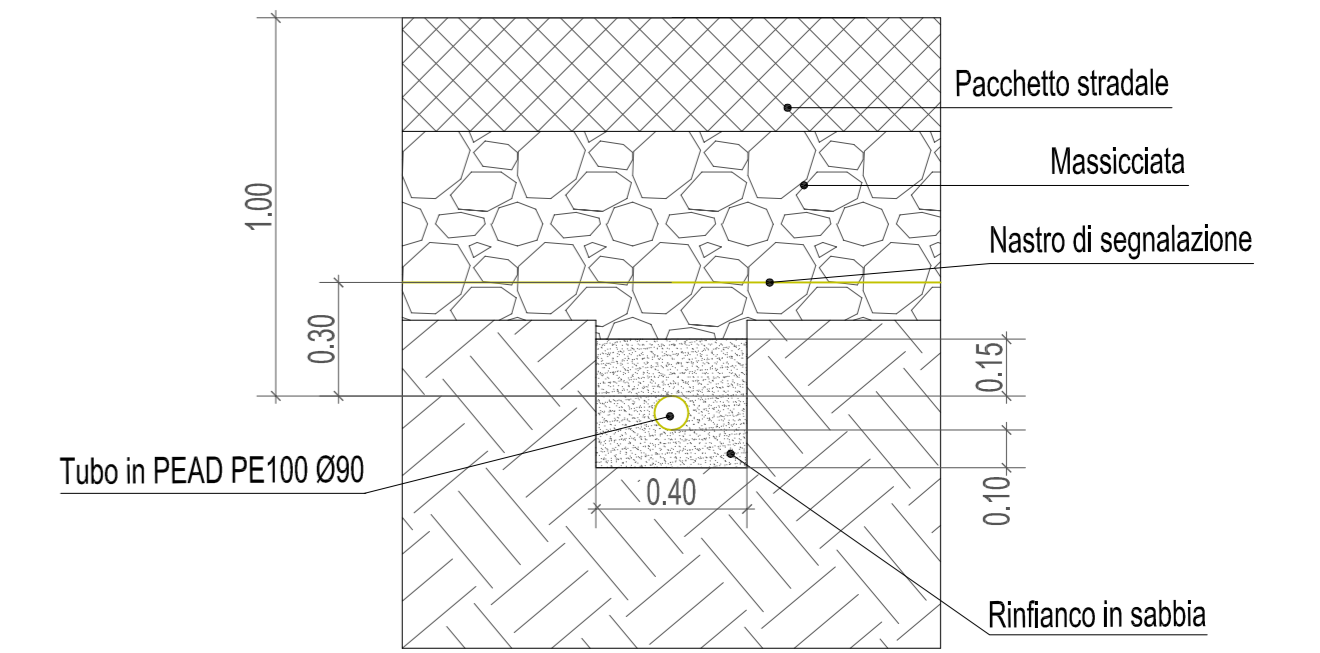


- | | |
|---|---|
|  AREE DI INTERVENTO EDILIZIO |  AREE A PARCHEGGIO DI NUOVA REALIZZAZIONE |
|  AREE A VERDE |  LIMITE AREA DI NUOVA EDIFICAZIONE |
|  TUBAZIONE IN PEAD PE100 Ø90 |  ALLACCIO ALLA RETE ESISTENTE |



SEZIONE DI POSA TUBAZIONE GAS METANO
(SCALA 1:20)



COMUNE DI CARMIGNANO

PROGETTO PER LA REALIZZAZIONE
DI OPERE DI URBANIZZAZIONE
NELL'INSEDIAMENTO RESIDENZIALE
DENOMINATA " IL BOSCO "
RELATIVO AL PIANO ATTUATIVO
DEPOSITATO IL 31-05-2021
P.G. N° 8516

RICHIEDENTI: NUOVA POGGIO SRL -
QUASIMODO COSTRUZIONI SRL -

PROGETTISTA: Valentino Spinelli Architetto

OGGETTO: RETE DI ADDUZIONE GAS METANO

EL.15

SCALA
1:20
1:400